




PLANOS SALA JUAN DE LA CRUZ

PLANOS DOSSIER TECNICO - SALA JUAN DE LA CRUZ - PLANO Nº 01

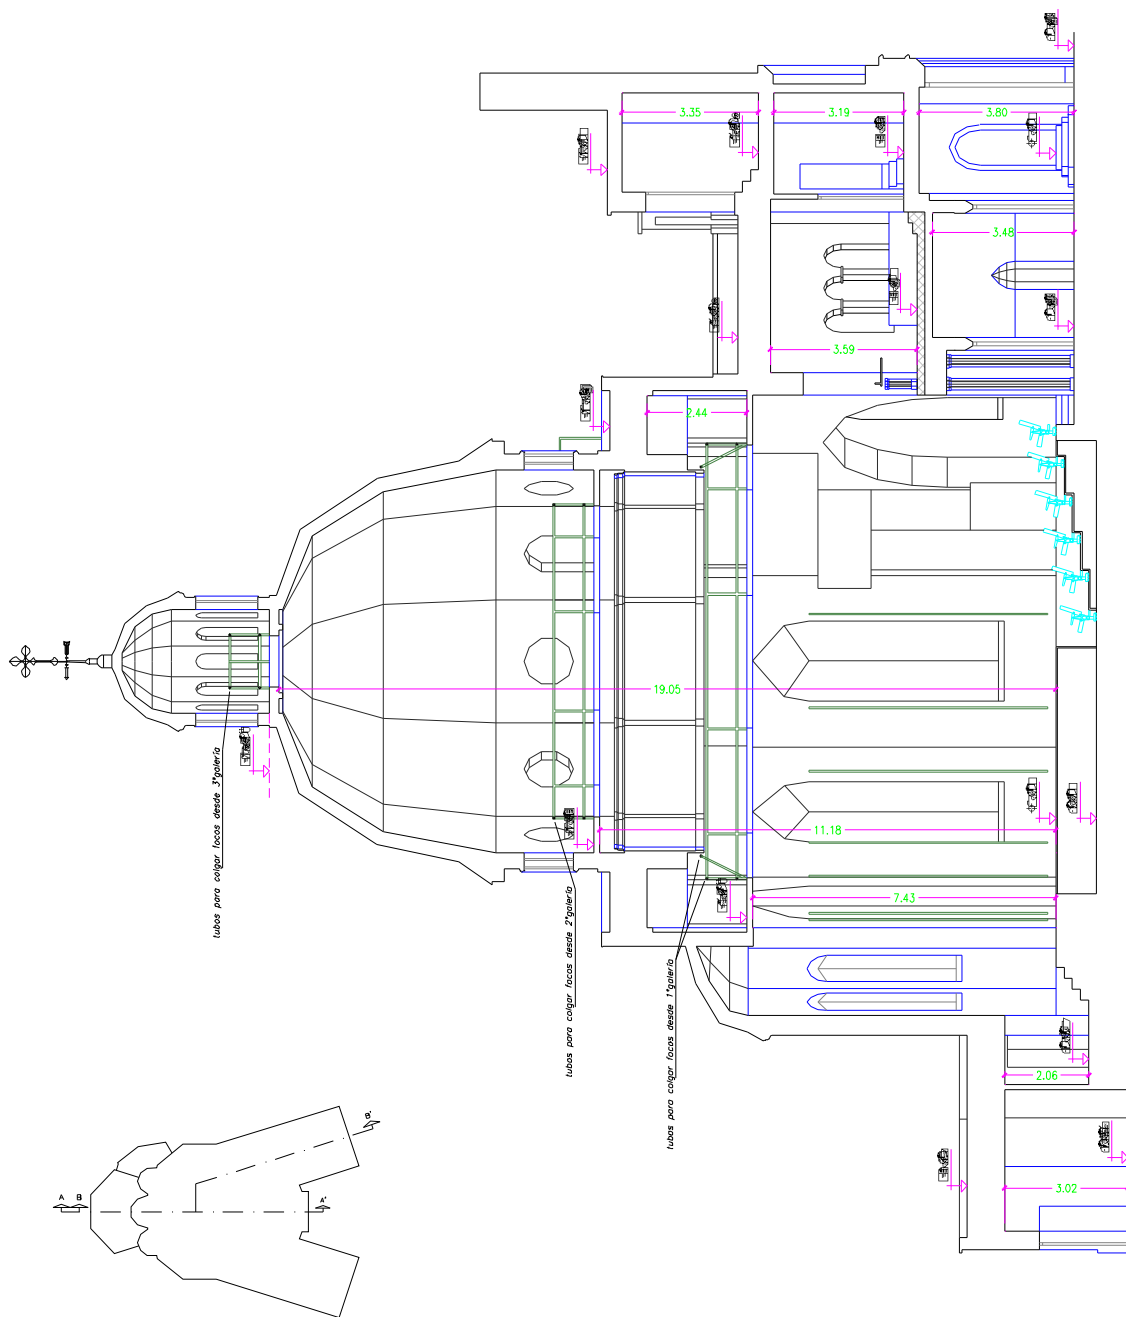

Teatro de  
La Abadía

PLANOS DOSSIER TECNICO  
TEATRO DE LA ABADIA  
SALA JUAN DE LA CRUZ

SECCION A-A'


0 1 2 3  
ESCALA 1:100



OFICINA TÉCNICA  
JULIO 2008



PLANOS DOSSIER TECNICO - SALA JUAN DE LA CRUZ - PLANO Nº 08

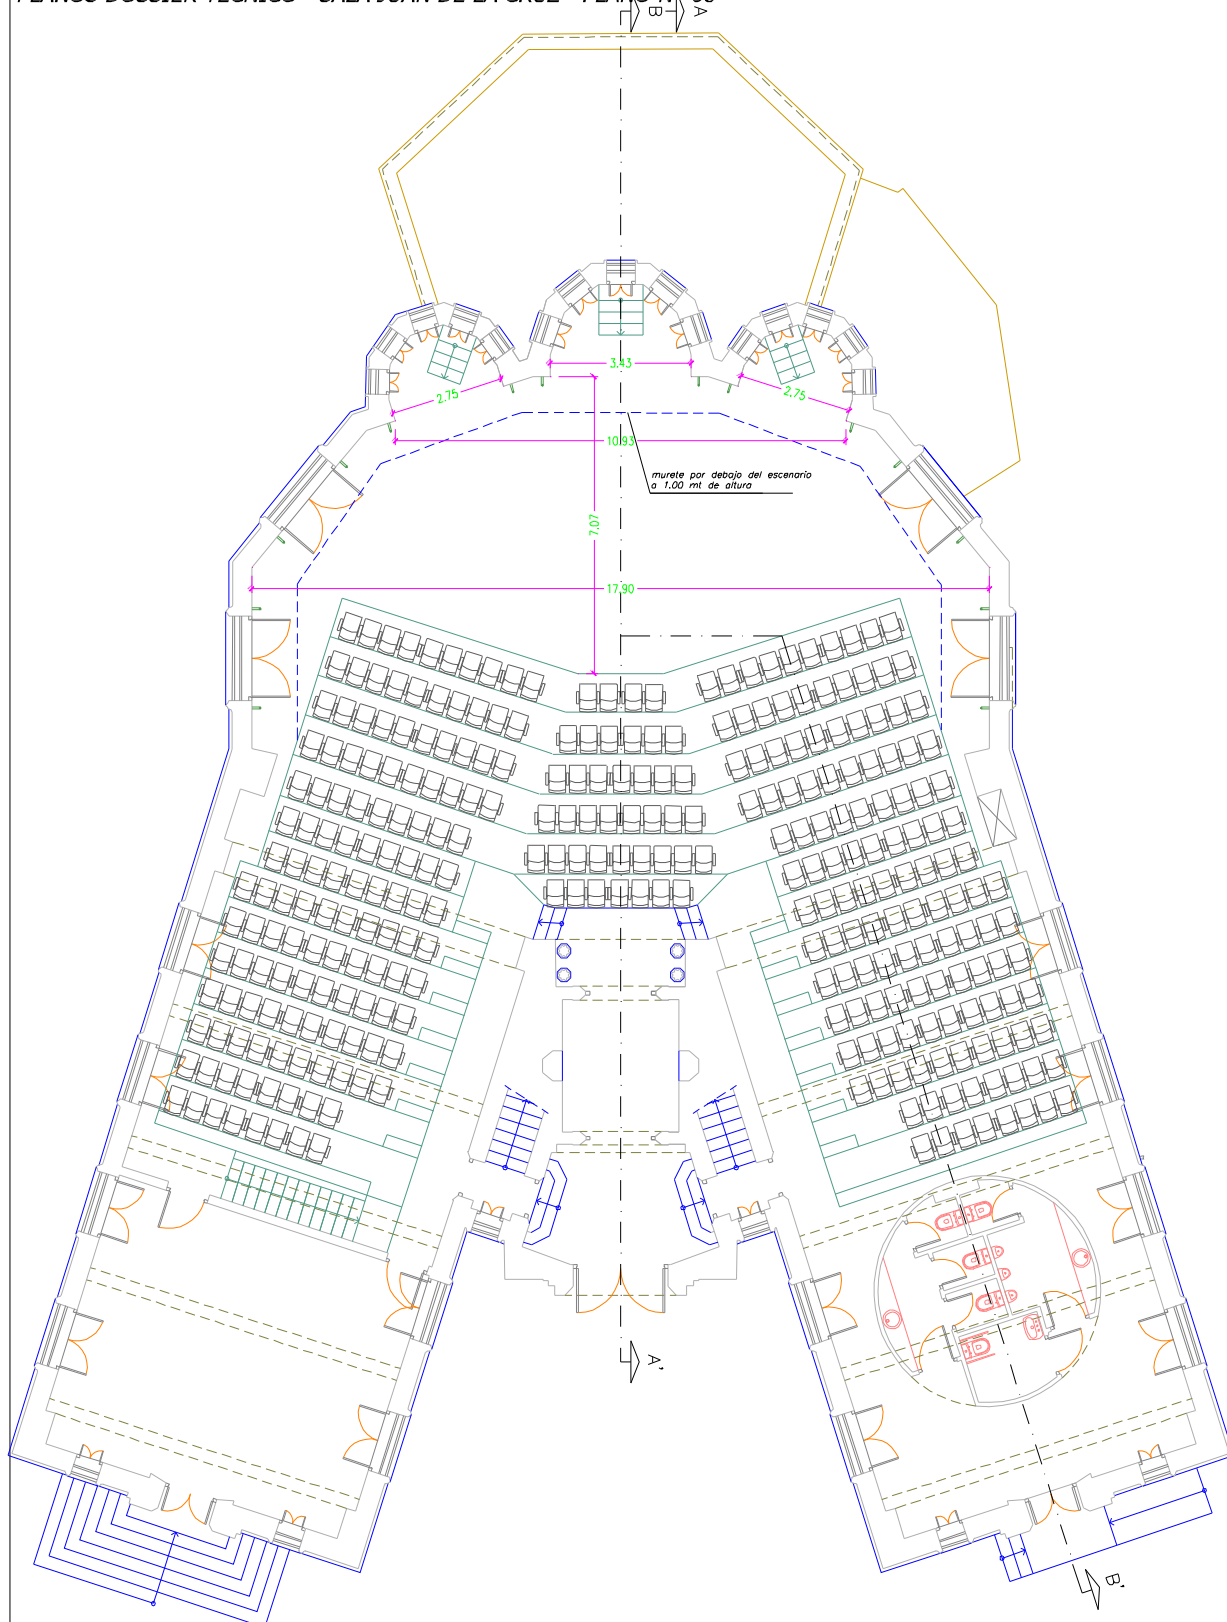

Teatro de  
La Abadía

PLANOS DOSSIER TECNICO  
TEATRO DE LA ABADIA  
SALA JUAN DE LA CRUZ

PLANTA BAJA


0 2 3  
ESCALA 1:100

CONSTRUCCIONES  
**PLANOSUR**  
REALIZADO POR: [illegible]

OFICINA TÉCNICA  
JULIO 2008



PLANOS DOSSIER TECNICO - SALA JUAN DE LA CRUZ - PLANO Nº 06

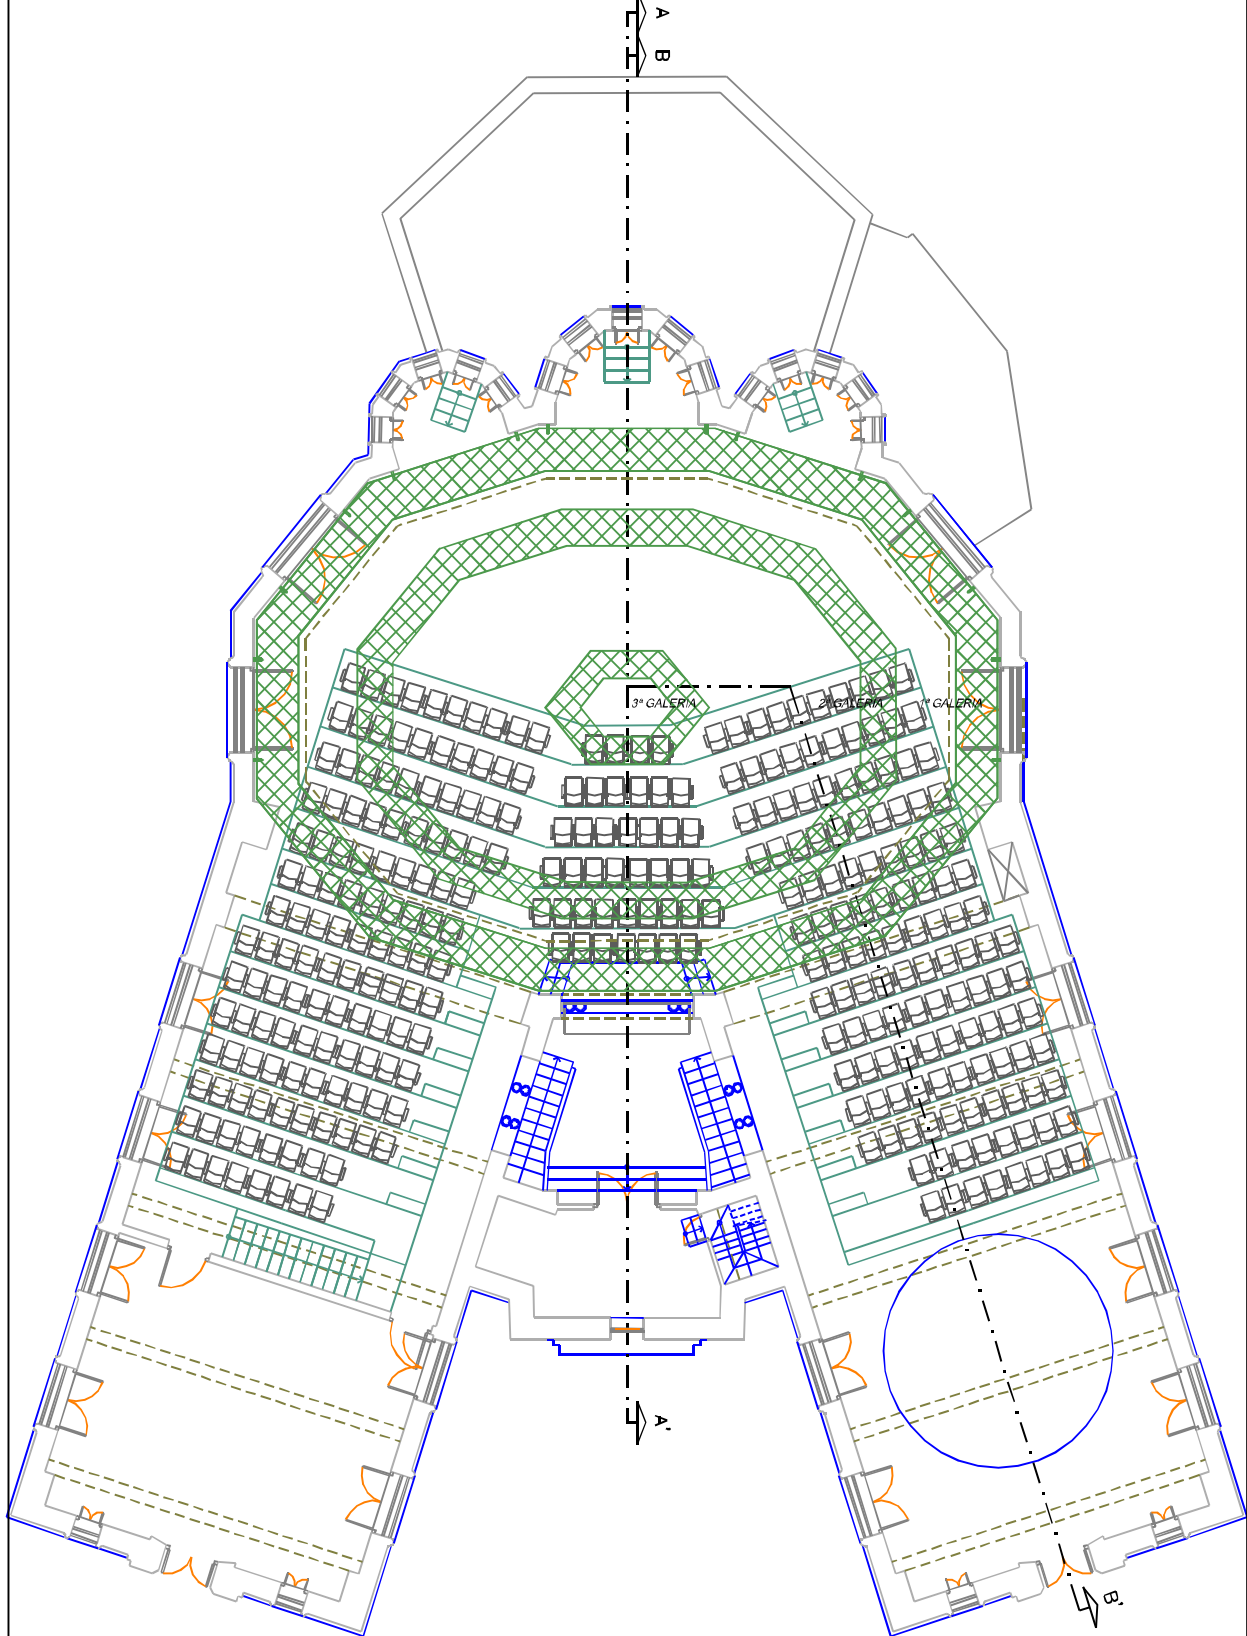

Teatro de  
La Abadía

PLANOS DOSSIER TECNICO  
TEATRO DE LA ABADIA  
SALA JUAN DE LA CRUZ

GALERIAS  
TECNICAS

0 1 2 3  
ESCALA 1:100

OFICINA TÉCNICA  
**PLANOUR**  
P.O. Box 10000, 41010 Sevilla, Spain

OFICINA TÉCNICA  
JULIO 2008