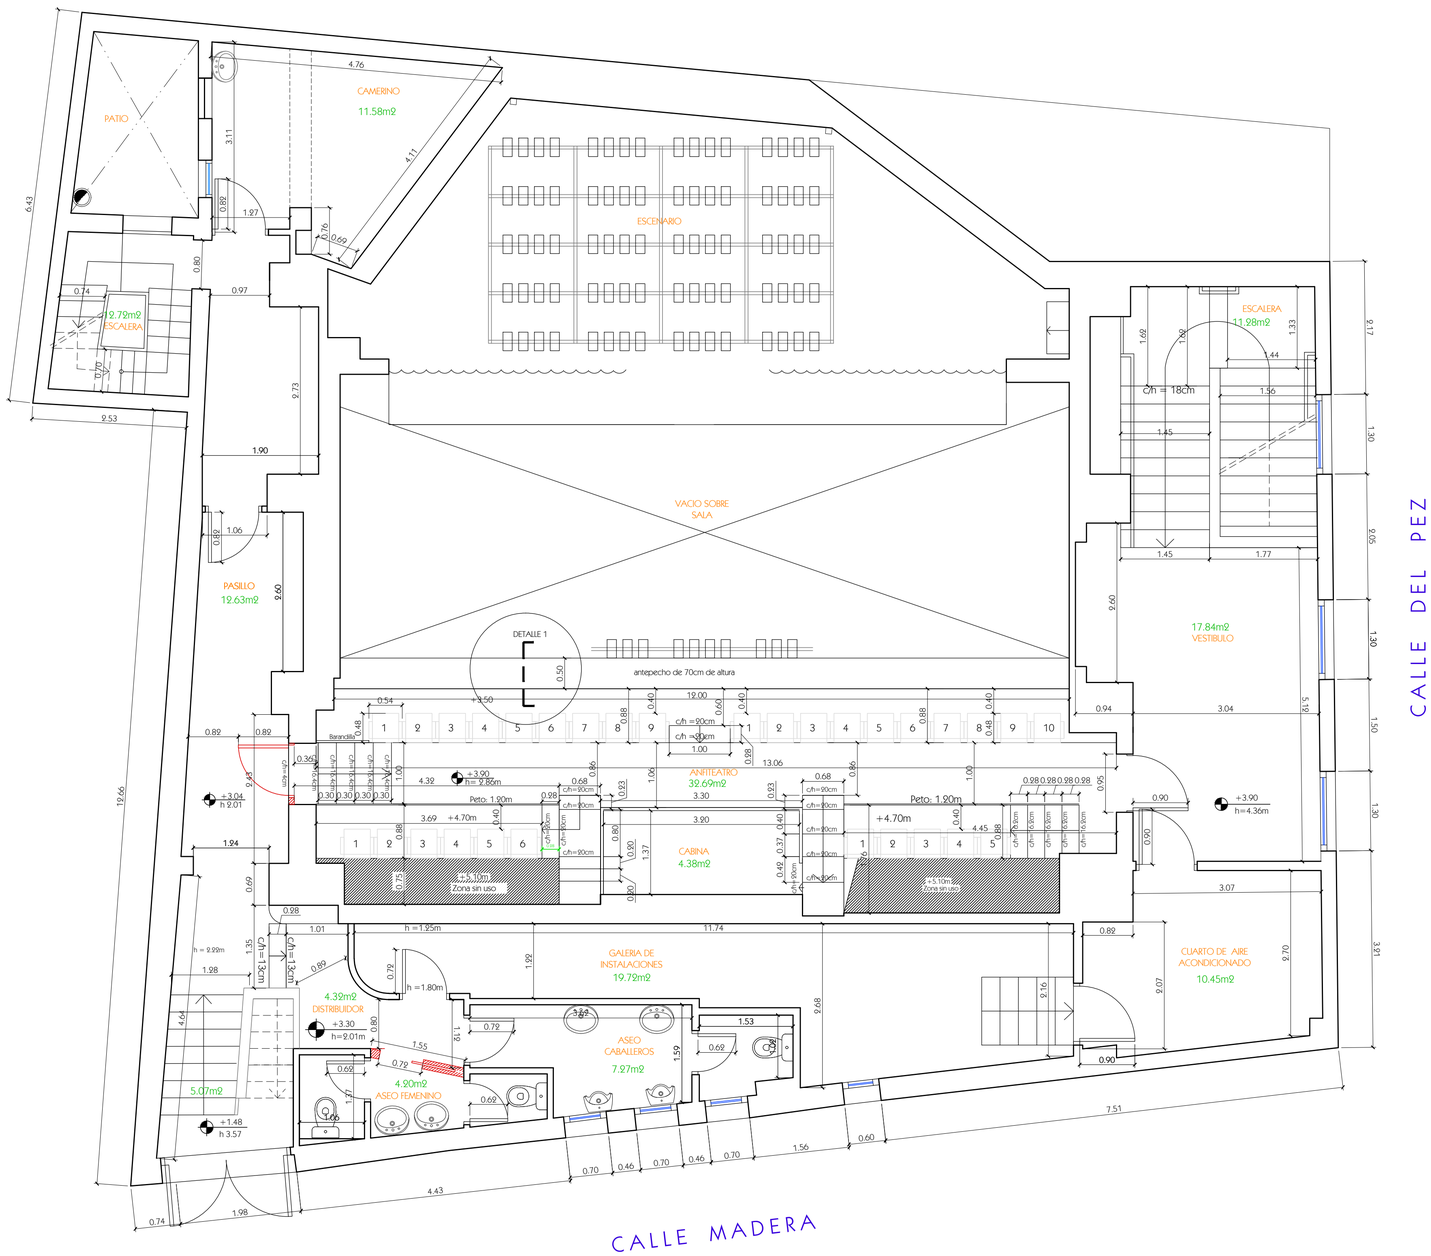

DETALLE 1. PETO ANFITEATRO. ESCALA 1/25.

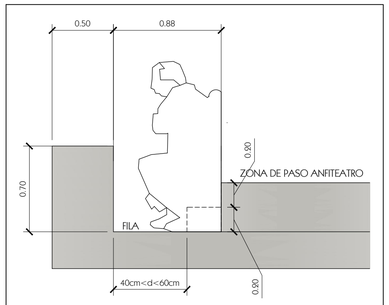

DETALLE 1. ESCALA 1/25.

La altura de las barreras de protección situadas delante de una fila de asientos fijos podrá reducirse hasta 70 cm si la barrera de protección incorpora un elemento horizontal de 50 cm de anchura, como mínimo, situado a una altura de 50 cm, como mínimo. En ese caso, la barrera de protección será capaz de resistir una fuerza horizontal en el borde superior de 3 kN/m y simultáneamente con ella, una fuerza vertical uniforme de 1,0 kN/m, como mínimo, aplicada en el borde exterior

CUADRO DE SUPERFICIES UTILES DE PLANTA PRIMERA	
ANFITEATRO	39.69m2
CAMERINO	11.58m2
ESCALERA	12.79m2
PASILLO	12.63m2
ESCALERA SALIDA EMERGENCIA C/MADERA	5.07m2
ASEO FEMENINO	4.90m2
ASEO MASCULINO	7.27m2
DISTRIBUIDOR ASEOS	4.39m2
GALERIA DE INSTALACIONES	19.79m2
CUARTO DE AIRE ACONDICIONADO	10..45m2
VESTIBULO	17.84m2
ESCALERA PRINCIPAL	11.98m2
SUPERFICIE UTIL DE PLANTA PRIMERA	149.77m2
ZONAS SIN USO DE ANFITEATRO	5.68m2
SUPERFICIE UTIL TOTAL	155.45m2
SUPERFICIE CONSTRUIDA PLANTA PRIMERA	209.09m2

COLEGIO OFICIAL DE INGENIEROS TECNICOS INDUSTRIALES DE MADRID
VISADO CON DIRECCIÓN
14904444/01 13/06/2014
17588 BEATRIZ MARTINEZ ALMONACID
CM252181

ATPO
Asesoramiento Tecnico, Proyectos y Obras
www. licenciaurbanistica.com
tel. 91 420 25 69
fax. 91 429 16 22

PROYECTO DE MODIFICACIÓN DE LICENCIA DE ACTIVIDADES PARA EL TEATRO ALFIL, SITUADO EN LA CALLE DEL PEZ Nº 10, 28004, MADRID.

PLANO:

PLANTA DE DISTRIBUCIÓN. PLANTA PRIMERA
USOS, COTAS Y SUPERFICIES

ESTADO PROPUESTO (MAYO 2014)

INGENIERO TECNICO:
BEATRIZ MARTINEZ ALMONACID
COLEGIADA: 17.588

LA PROPIEDAD:
PRODUCCIONES LA TAPADERA, S.L

PROYECTO 14020
MADRID, MAYO 2014
ADAPT-NORMATIVA

Nº ARCHIVO: 14020-03 I020614IR

ESCALA: 1/50

PLANO: 03.1R

Firmado por: NOMBRE MARTINEZ ALMONACID BEATRIZ - NIF 01928497Q
Fecha y hora: 13.06.2014 13:09:37