


Alçat frontal

Escala: 1/75

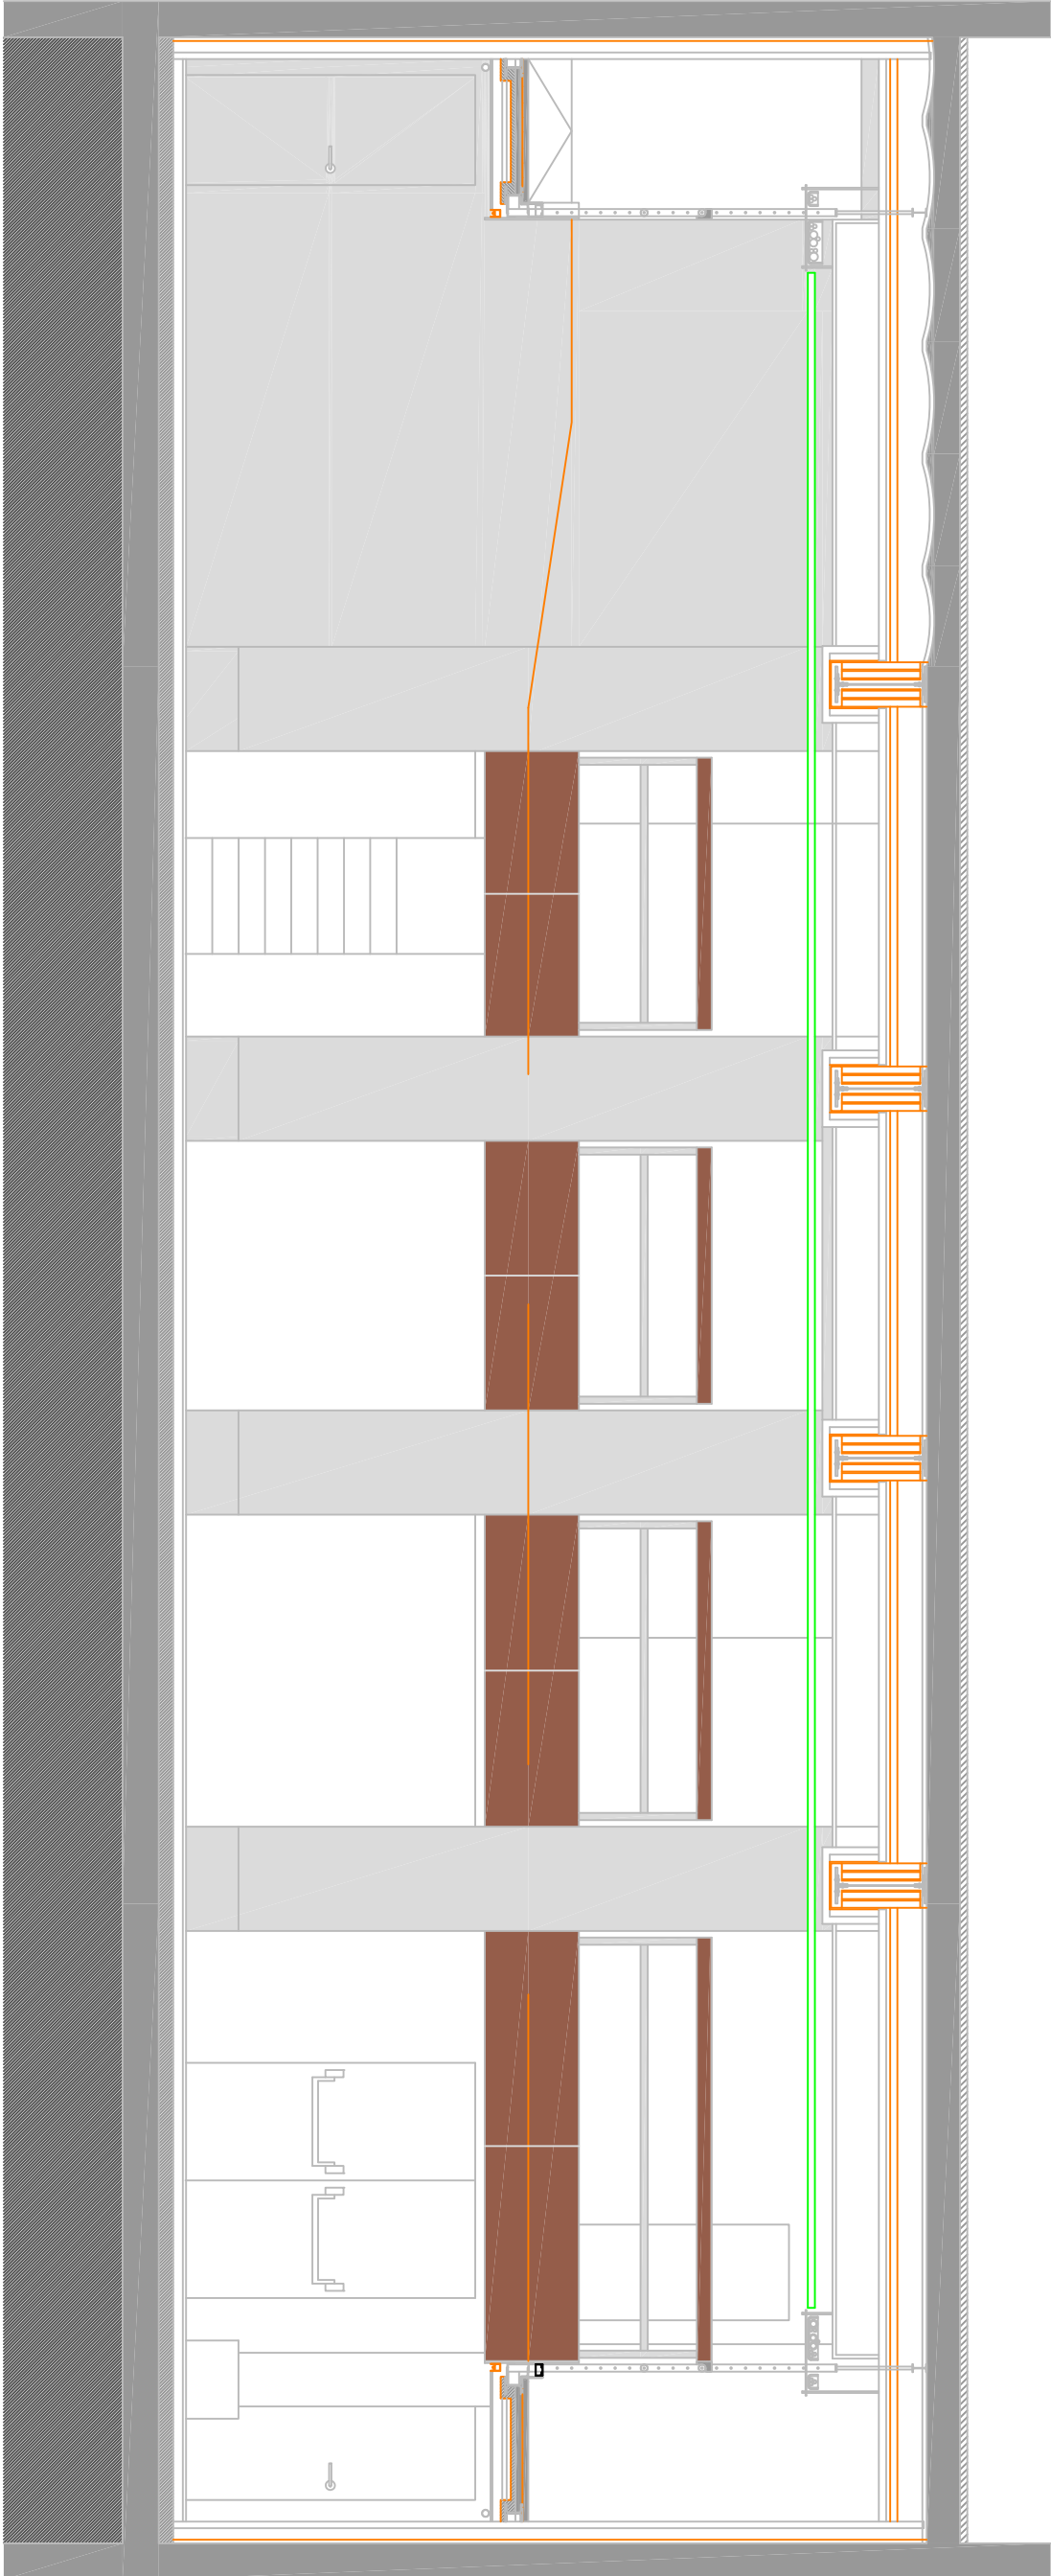

SECCIÓ DD