




PLANOS DOSSIER TECNICO - SALA JOSE LUIS ALONSO- PLANO Nº 01

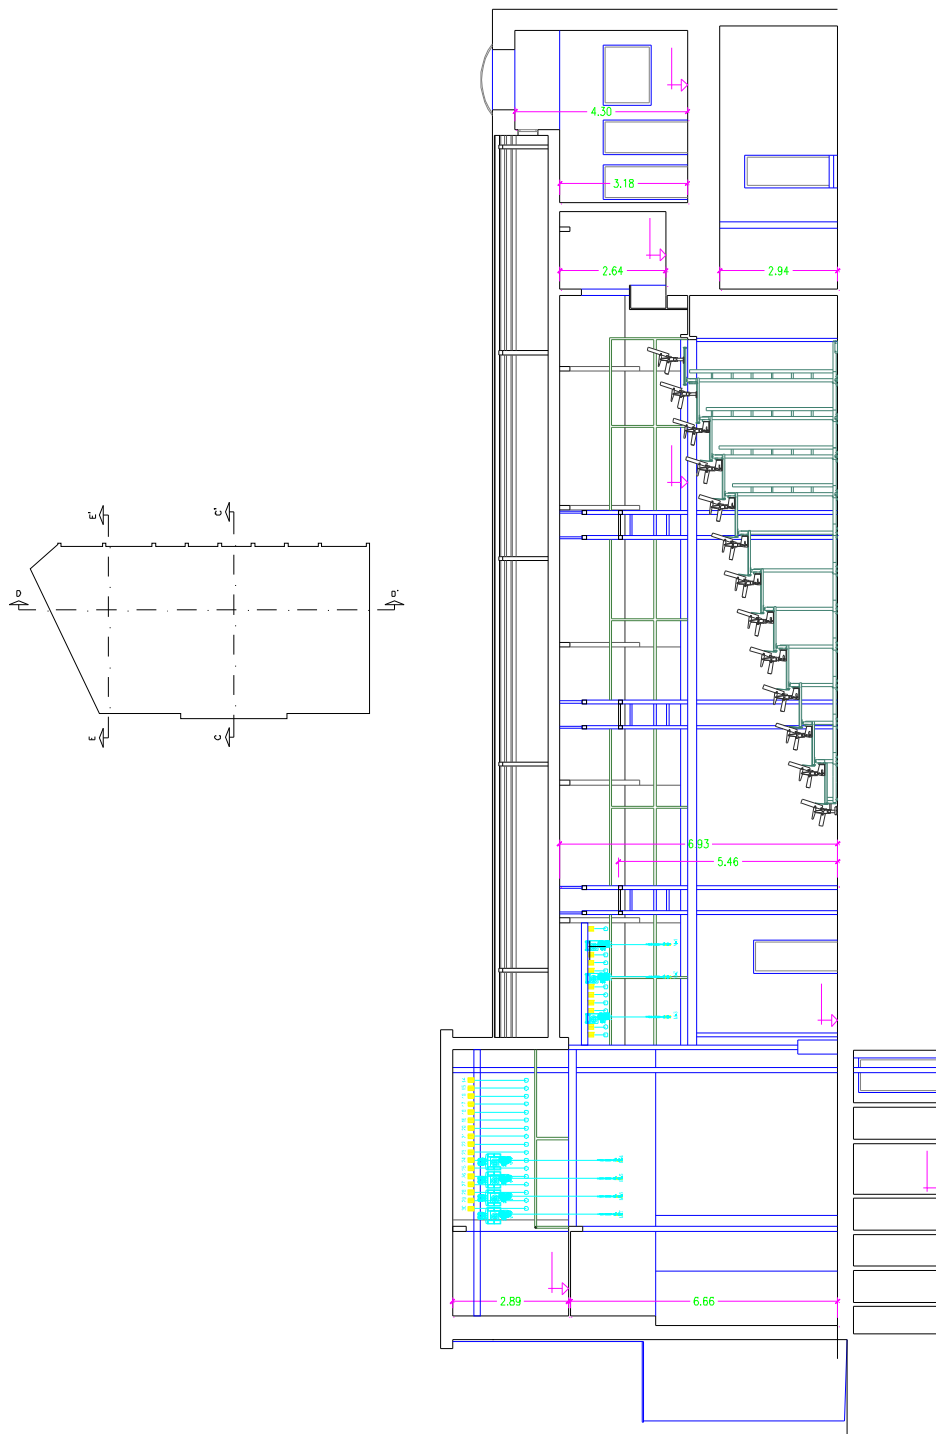


PLANOS DOSSIER TECNICO
TEATRO DE LA ABADIA
SALA JOSE LUIS ALONSO

SECCION D-D'

0 2 3
ESCALA 1:100

PLANOSUR

OFICINA TÉCNICA
JULIO 2008

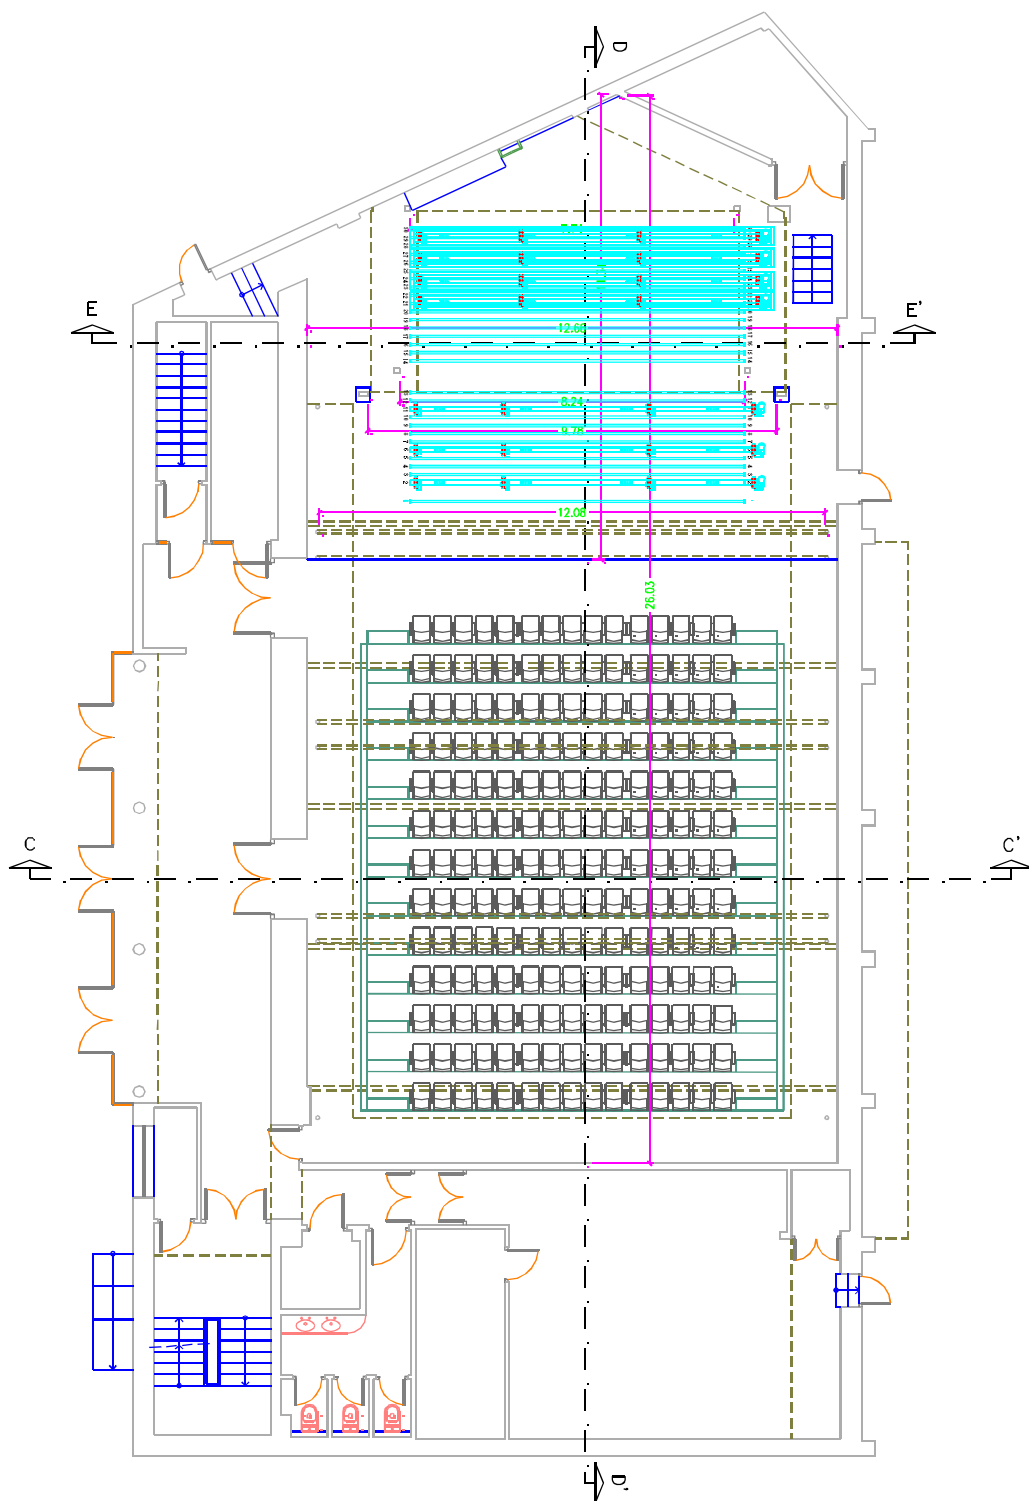

PLANOS DOSSIER TÉCNICO
TEATRO DE LA ABADIA
SALA JOSE LUIS ALONSO

PLANTA
BAJA

0 1 2 3
ESCALA 1:100

PLANOSUR

OFICINA TÉCNICA
JULIO 2008